
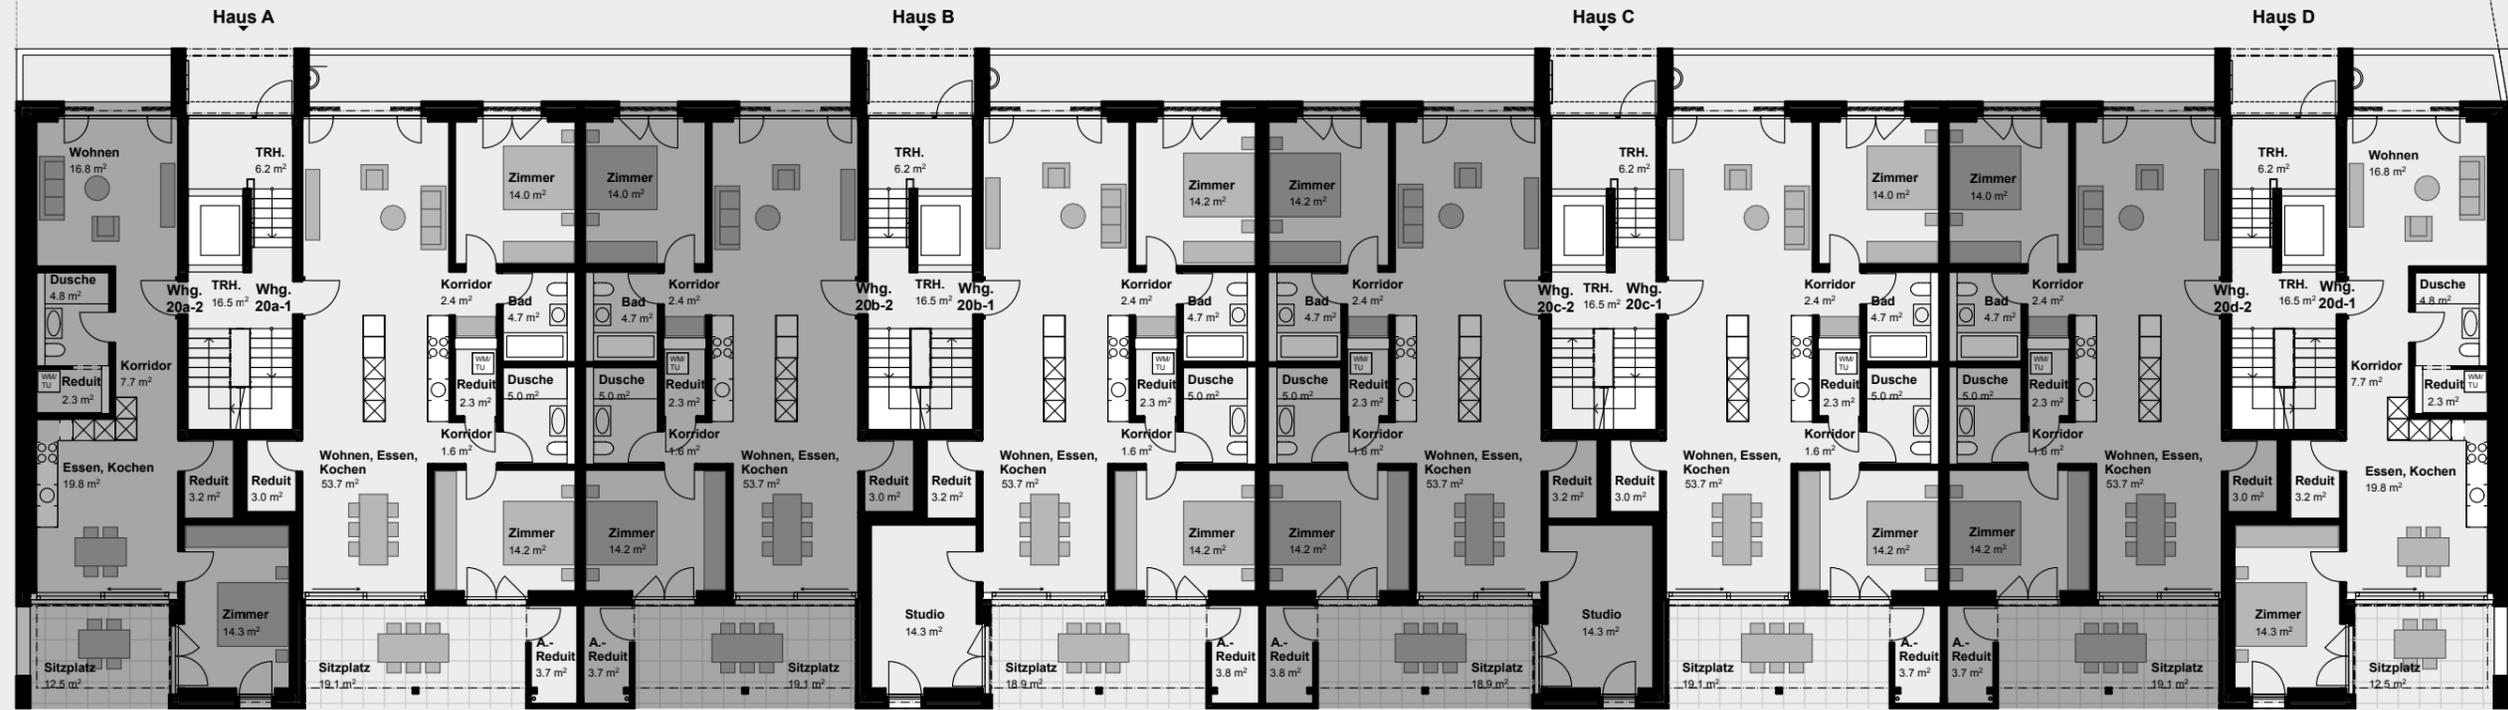


# ERDGESCHOSS

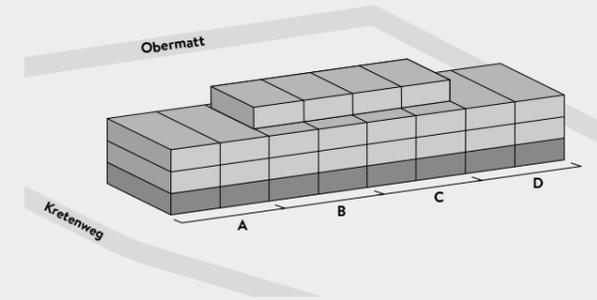

Wohnung 20a-2	Wohnung 20a-1	Wohnung 20b-2	Wohnung 20b-1	Wohnung 20c-2	Wohnung 20c-1	Wohnung 20d-2	Wohnung 20d-1
Zimmer 2 ½	Zimmer 3 ½	Zimmer 3 ½	Zimmer 4 ½	Zimmer 4 ½	Zimmer 3 ½	Zimmer 3 ½	Zimmer 2 ½
Nettowohnfläche 68.9 m <sup>2</sup>	Nettowohnfläche 100.9 m <sup>2</sup>	Nettowohnfläche 100.9 m <sup>2</sup>	Nettowohnfläche 115.6 m <sup>2</sup>	Nettowohnfläche 115.6 m <sup>2</sup>	Nettowohnfläche 100.9 m <sup>2</sup>	Nettowohnfläche 100.9 m <sup>2</sup>	Nettowohnfläche 68.9 m <sup>2</sup>
Aussenfläche 12.5 m <sup>2</sup>	Aussenfläche* 22.8 m <sup>2</sup>	Aussenfläche* 22.8 m <sup>2</sup>	Aussenfläche* 22.7 m <sup>2</sup>	Aussenfläche* 22.7 m <sup>2</sup>	Aussenfläche* 22.8 m <sup>2</sup>	Aussenfläche* 22.8 m <sup>2</sup>	Aussenfläche 12.5 m <sup>2</sup>
Keller 8.8 m <sup>2</sup>	Keller 10.9 m <sup>2</sup>	Keller 7.4 m <sup>2</sup>	Keller 8.6 m <sup>2</sup>	Keller 8.6 m <sup>2</sup>	Keller 7.4 m <sup>2</sup>	Keller 10.9 m <sup>2</sup>	Keller 8.8 m <sup>2</sup>

\*Aussenfläche inkl. Aussenreduit